


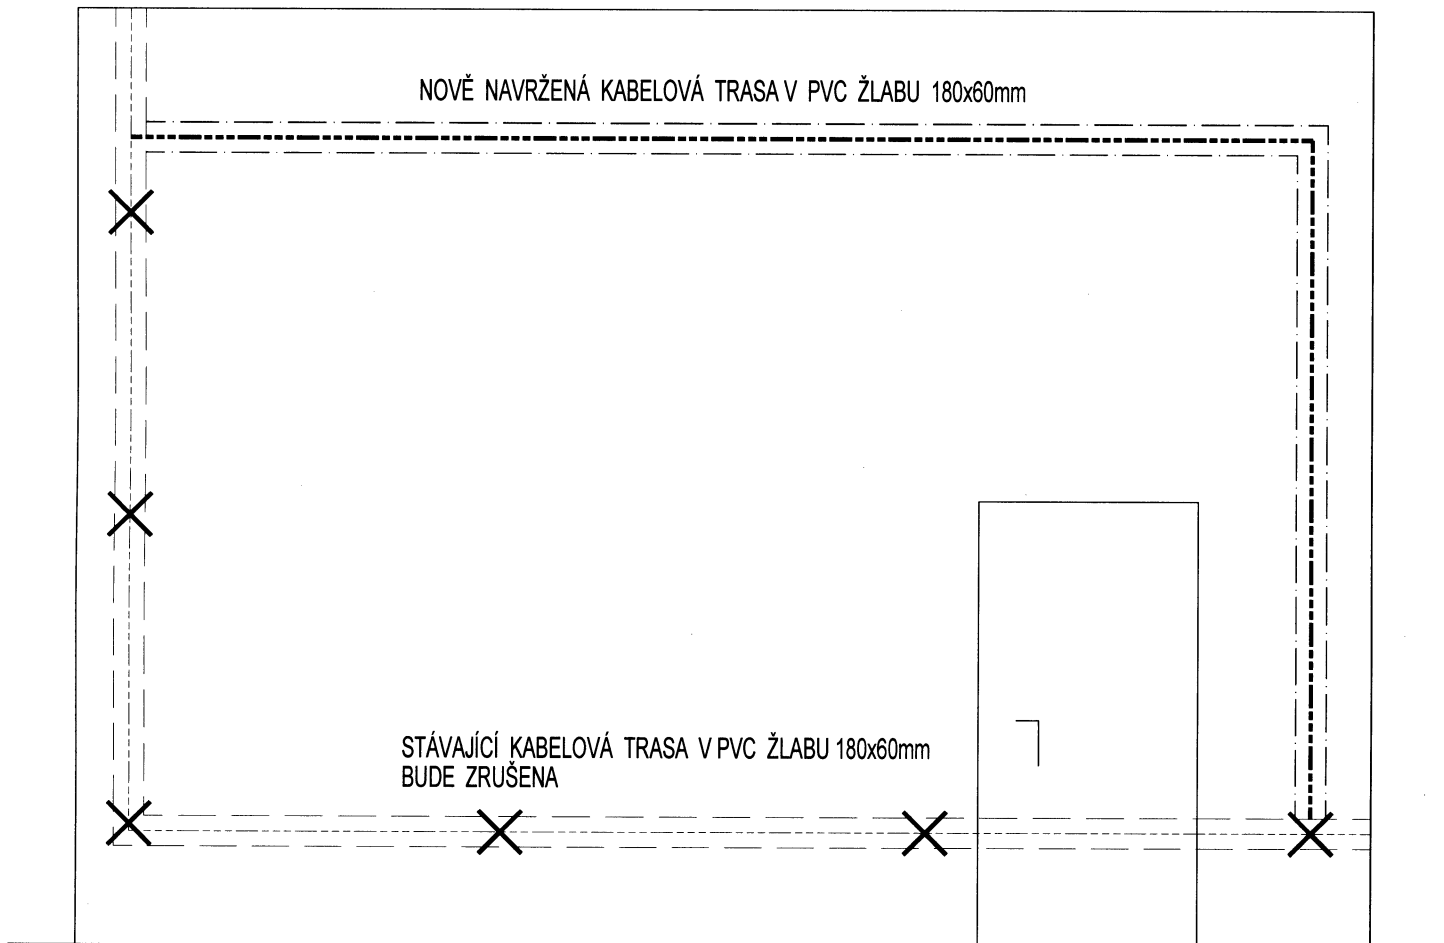
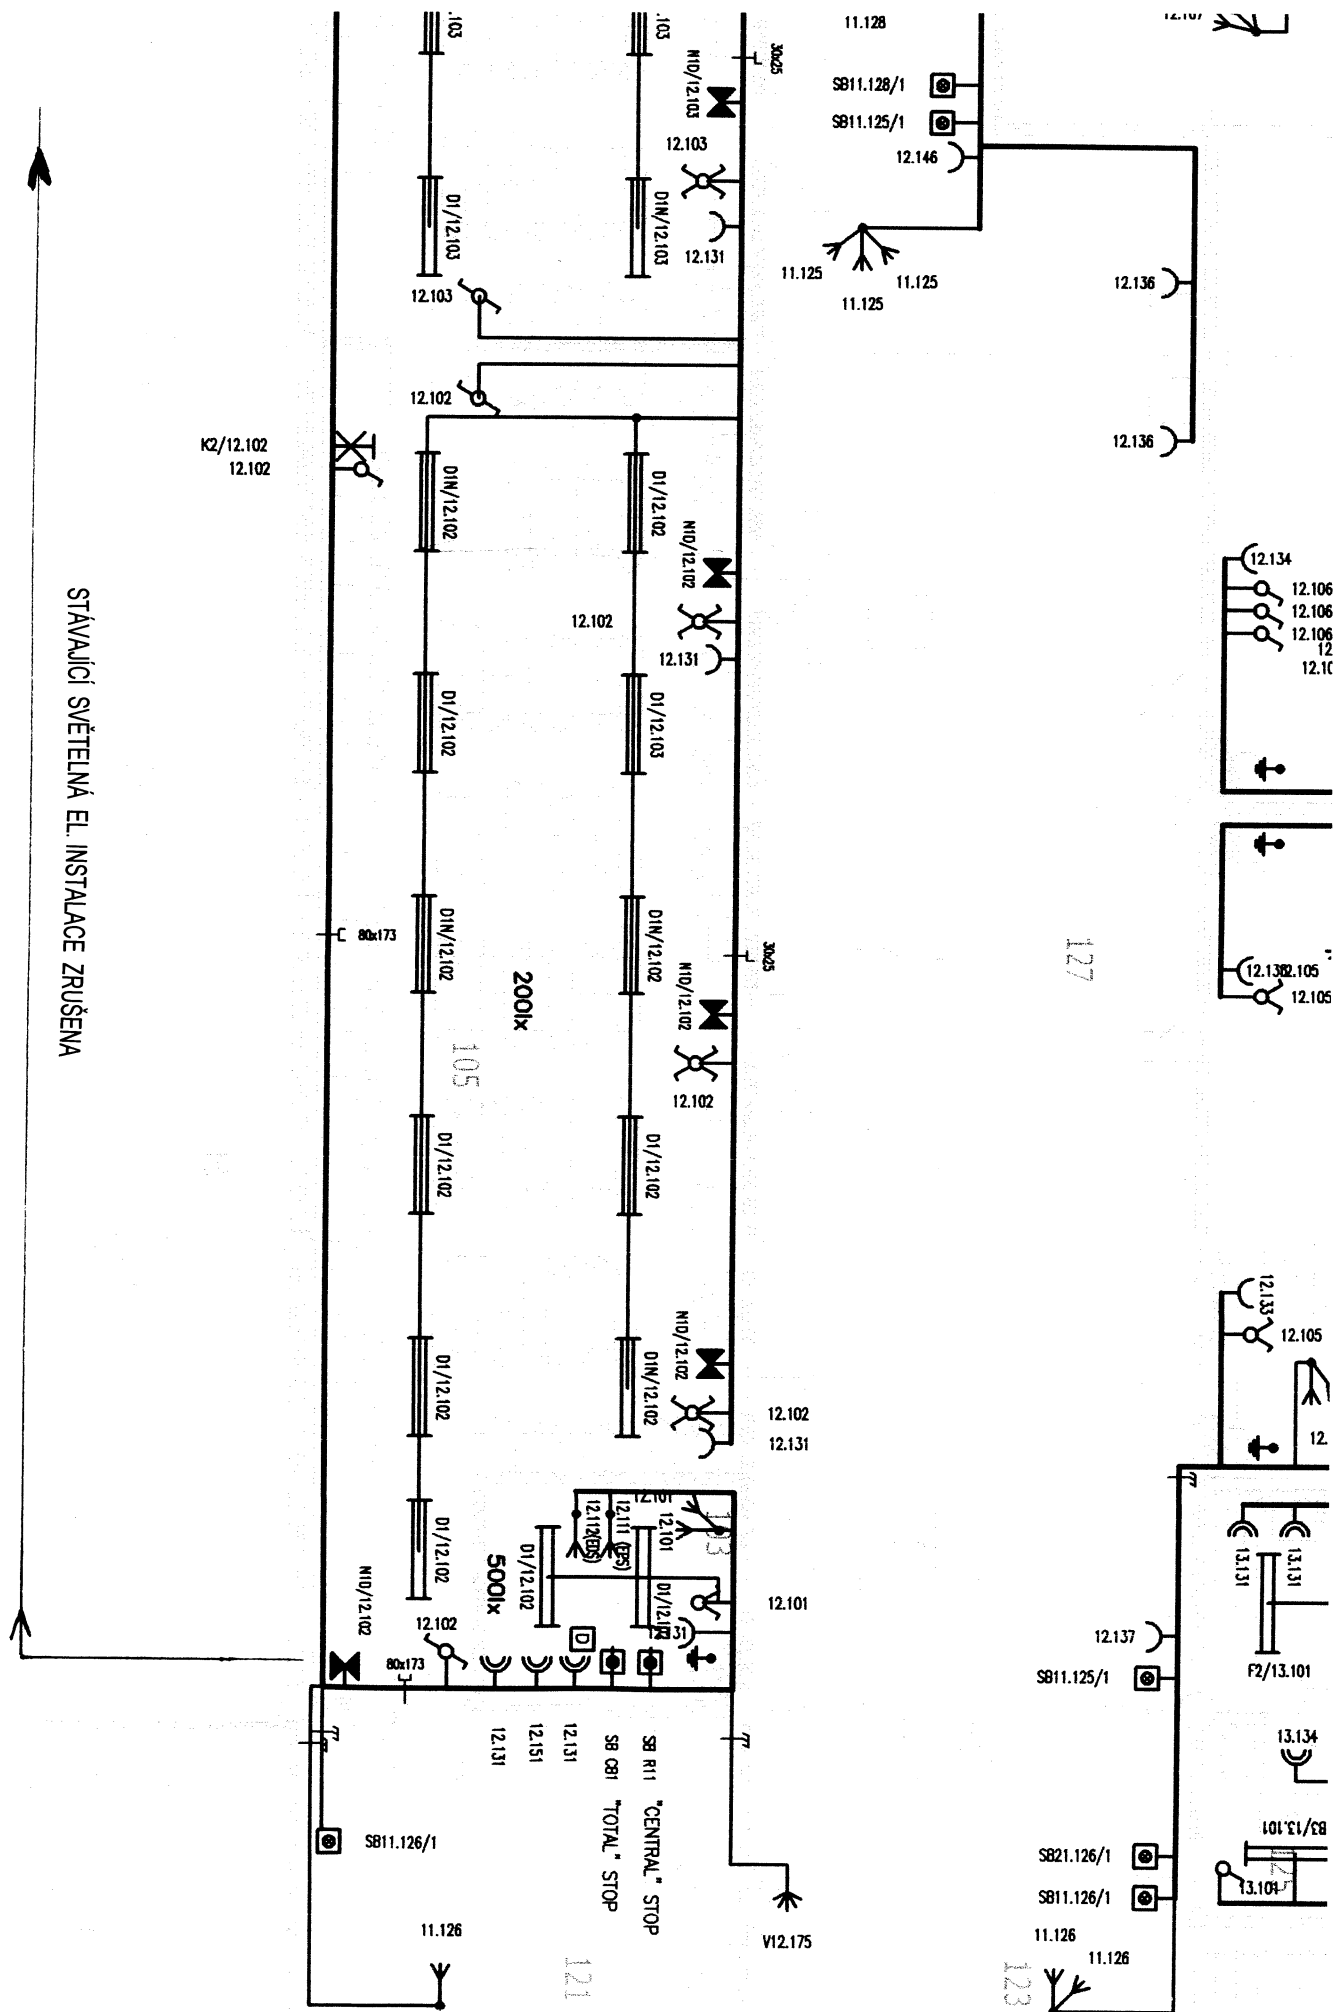
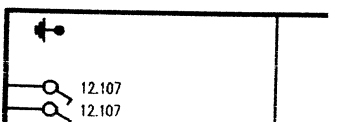
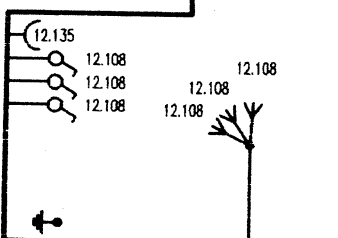
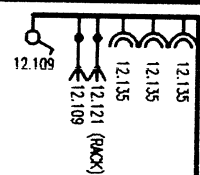


STÁVAJÍCÍ MÍSTNOST UČEBNY Č-113

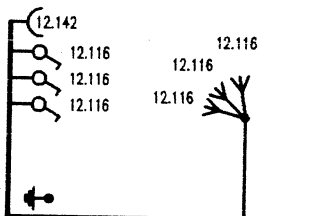

VYPRACOVAL JIŘÍ ODSTRČIL		ODP.PROJ.PROFESE JIŘÍ ODSTRČIL	HL.INŽ.PROJEKTU ING. TUTSCH	ARCHITEKT: ---	<div></div> <div>PROST 2000 ZLÍN</div> <div>TR. T. BATI 1547, ZLÍN</div> <div>TEL.: 604 47 02 02</div> <div>E-mail: odstrcil@prost2000.cz</div>			
MÍSTO STAVBY:		NÁM. T.G. MASARYKA 2734-9, 760 01 ZLÍN			AUTORIZOVANÁ PROJEKČNÍ A INŽENÝRSKÁ KANCELÁŘ			
INVESTOR:		GYMNÁZIUM A JAZYKOVÁ ŠKOLA S PRÁVEM STÁTNÍ JAZYKOVÉ ZKOUŠKY ZLÍN						
AKCE:					FORMÁT		1A4	
<div>DOKUMENTACE PRO PROVÁDĚNÍ STAVBY</div> <div>GYMNÁZIUM A JAZYKOVÁ ŠKOLA ZLÍN</div> <div>REKONSTRUKCE ŠATNY</div>					DATUM		01.2024	
					STUPEŇ		DPS	
					MĚŘÍTKO		1:75	
					ZAK. ČÍSLO		01.2024	
OBJEKT:		SO 01 REKONSTRUKCE ŠATNY						
PROFESNÍ DÍL :					ARCHIVNÍ Č.	PROFESE	Č. VÝKRESU	DOD.
VÝKRES:					D.1.4.3 203			
POHLED NA PŘELOŽENÍ KABELOVÉ TRASY								
PREHLED REKONSTRUKCE ŠATEN 1.NP								

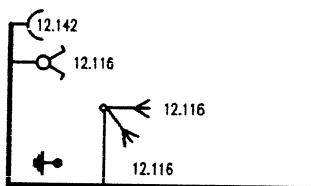

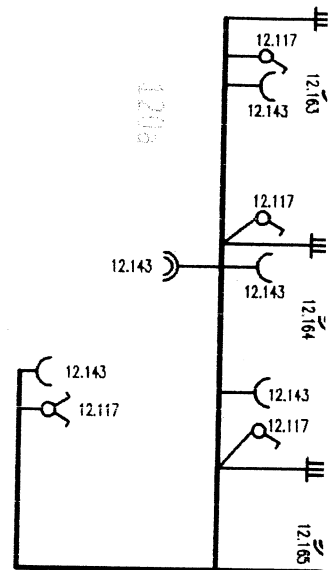

120

12.110 (WFI)

EL. SILNO STOUPAČKA 1.PP - 5.NP
KABELOVÁ LÁVKA ZINKOVANÁ - R_z 20/300 šFe 200 mm

R12

30x25

200x

200x

12.141

12.141

12.141

30x25

12.141

12.161

12.113

12.141

12.141

PROJEKTOR (NA STROPU)

PROJEKTOR (NA STROPU)

PROJEKTOR (NA STROPU)

STÁVAJÍCÍ SVĚTELNÁ EL. INSTALACE V UČEBNĚ ZACHOVÁNA

STÁVAJÍCÍ SVĚTELNÁ EL. INSTALACE ZRUŠENA