



78950

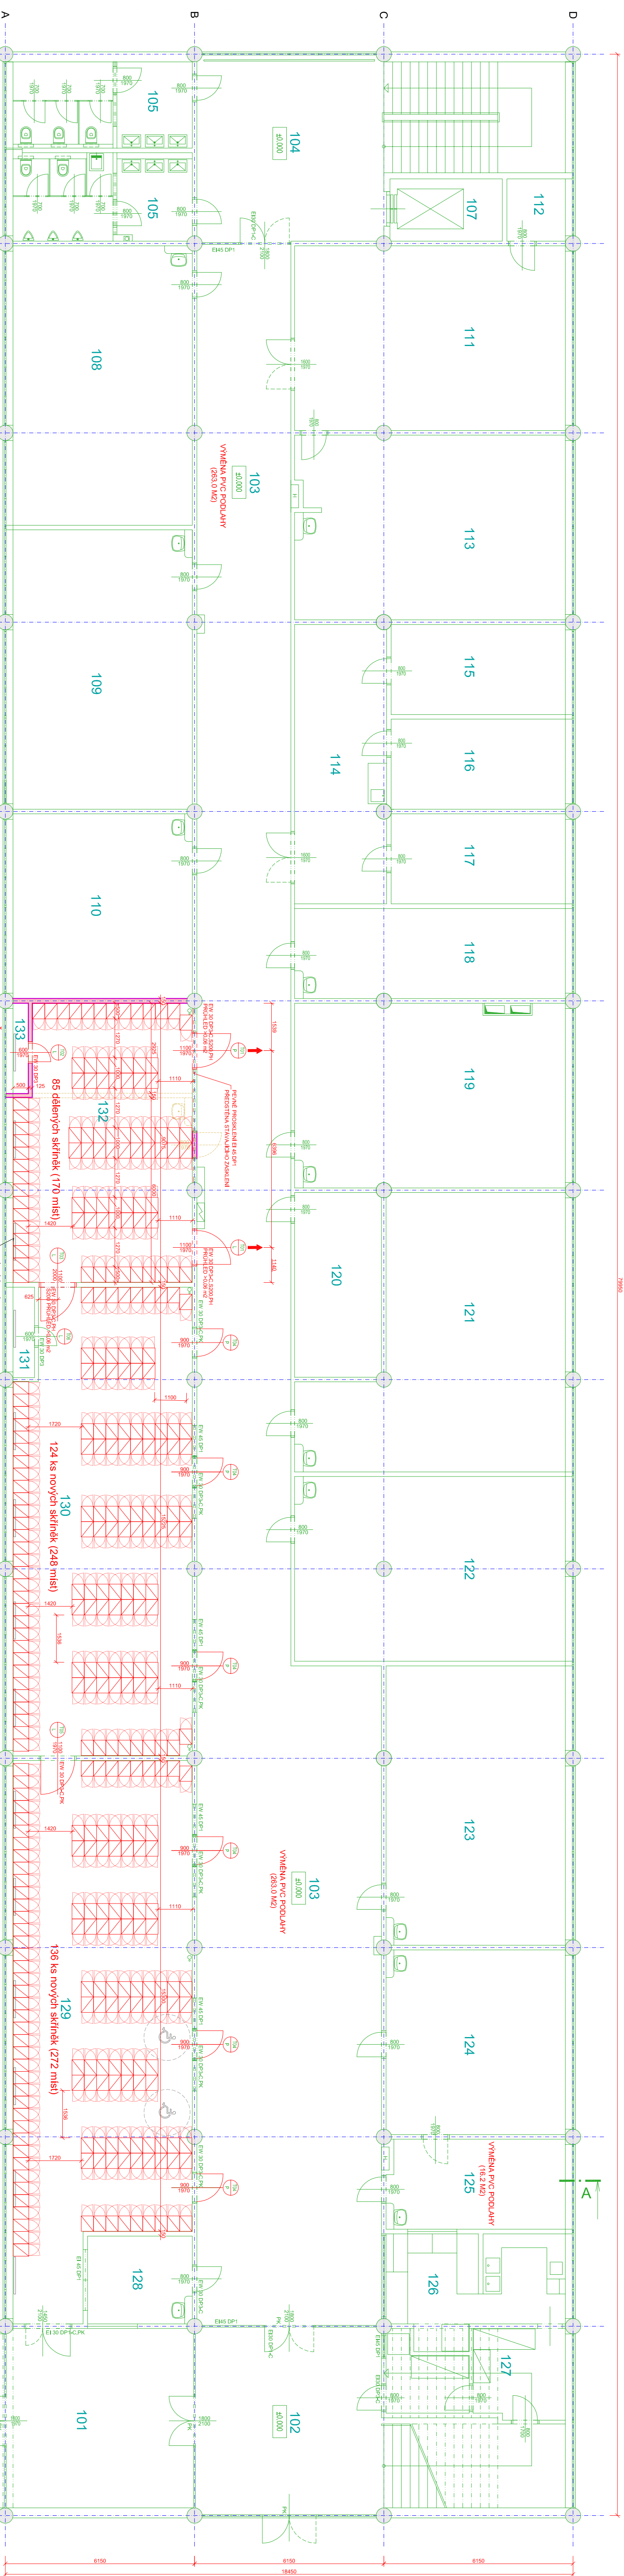

## LEGENDA MÍSTNOSTÍ

Číslo	Jméno	Plocha	Podlaha	Stěny	Strop	Poznámka
101	VSTUPNÍ HALA	33.50	KERAMICKÁ DLAŽBA	KO 2100, OŠ-NP	OŠ-NP	
102	HALA SCHODIŠTĚ	33.50	KERAMICKÁ DLAŽBA	OŠ-NP	OŠ-NP	
103	CHODBA	263.00	PVC	OŠ-NP	OŠ-NP	VÝMĚNA POLA KROVÉ KRYTINY - PVC SKL.
104	HALA SCHODIŠTĚ	58.10	KERAMICKÁ DLAŽBA	OŠ-NP	OŠ-NP	
105	WC ŽENY	15.70	KO 2100, OŠ-NP	OŠ-NP	OŠ-NP	VZT
106	WC MUŽI	15.70	KERAMICKÁ DLAŽBA	KO 2100, OŠ-NP	OŠ-NP	VZT
107	VÝTAH	5.80	OŠ-NP	OŠ-NP	OŠ-NP	
108	UCEBNA	50.20	PVC	OŠ-NP	OŠ-NP	
109	UCEBNA	50.20	PVC	OŠ-NP	OŠ-NP	
110	UCEBNA	33.20	PVC	OŠ-NP	OŠ-NP	
111	STUDIOVNA	50.20	KOBEREC	OŠ-NP	OŠ-NP	
112	MÍSTNOST ROZVADEČE	4.10	PVC	OŠ-NP	OŠ-NP	
113	KNIHOVNA	50.80	KOBEREC	OŠ-NP	OŠ-NP	
114	CHODBA	24.50	PVC	OŠ-NP	OŠ-NP	
115	KABINET	15.80	KOBEREC	OŠ-NP	OŠ-NP	
116	KABINET	15.80	KOBEREC	OŠ-NP	OŠ-NP	
117	KABINET	15.80	KOBEREC	OŠ-NP	OŠ-NP	
118	KNIHOVNA	24.80	KOBEREC	OŠ-NP	OŠ-NP	
119	UCEBNA	50.80	PVC	OŠ-NP	OŠ-NP	
120	SPISOVNA	16.85	PVC	OŠ-NP	OŠ-NP	
121	UCEBNA	58.55	PVC	OŠ-NP	OŠ-NP	
122	UCEBNA	50.80	PVC	OŠ-NP	OŠ-NP	
123	UCEBNA	50.20	PVC	OŠ-NP	OŠ-NP	
124	KANCELAR	33.15	KOBEREC	OŠ-NP	OŠ-NP	
125	BUKET	16.15	PVC	OŠ-NP	OŠ-NP	VÝMĚNA POLA KROVÉ KRYTINY - PVC SKL.
126	BUKET	27.60	PVC	KO 2100, OŠ-NP	OŠ-NP	
127	ZAZEMÍ BUKETU	9.15	PVC	KO 2100, OŠ-NP	OŠ-NP	
128	RECEPCE	9.50	PVC	OŠ-NP	OŠ-NP	
129	ŠATNA 1 / 136 DVOUSKŘÍNEK	89.33	KER DLAŽBA - OPRAVA	OŠ-NP	OŠ-NP	BEZ ODSOZSKRINKY ÚPRAV NOVÉ SKŘÍNKY
130	ŠATNA 2 / 124 DVOUSKŘÍNEK	82.35	KER DLAŽBA - OPRAVA	OŠ-NP	OŠ-NP	BEZ ODSOZSKRINKY ÚPRAV NOVÉ SKŘÍNKY
131	DĚLICI PROSTOR BEZ POŽ.Ř.	2.00	KERAMICKÁ DLAŽBA	OŠ-NP	OŠ-NP	BEZ ÚPRAV
132	ŠATNA 3 / 85 DVOUSKŘÍNEK	52.80	KERAMICKÁ DLAŽBA	A OŠ-NP, KS 100	OŠ-NP	
133	DĚLICI PROSTOR BEZ POŽ.Ř.	1.80	KERAMICKÁ DLAŽBA	A OŠ-NP, KS 100	OŠ-NP	

POZNÁMKA:  
KO - KERAMICKÝ OKLAD, OŠ - OMÍTKA ŠTUKOVÁ  
A1 - OROBNÉ OPRAVY A VYSPRAVENÍ STAVAJÍCÍ KER DLAŽBY

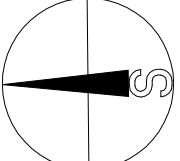

±0.000 = URČENÍ 1.NP = 272.45

VYPRACOVAL	ING.P.TUTSCH	HL.I.NŽ.PROJEKTU	
MÍSTO STAVBY:	NÁM. G. JAKŠOVY 273, 780 01 ZLÍN		
INVESTOR:	GYMNAZIUM A JAZYKOVÁ ŠKOLA S PŘÁVEM STÁTNÍ JAZYKOVÉ ZKOUŠKY ZLÍN		
AGCE:	DOKUMENTACE PRO OULÁŠENÍ A PROVÁZENÍ STAVBY		
PROJEKTANT	PROST PROJEKT		
DATAUM	12.2023		
STUPEŇ	DPS-DPS		
MĚŘÍTKO	1:100		
ZÁKÁZKOVÉ ČÍSLO	GYMA/12/23		
PROJEKT DLE:	SO 01 REKONSTRUKCE PROSTORU ŠATEN		
PROJEKT DLE:	ARCH.C. PROFESSE		
VÝKRES	D.1.1		
	203		

±0.000 = URČENÍ 1.NP = 272.45

VYPRACOVAL	ING.P.TUTSCH	HL.I.NŽ.PROJEKTU	
MÍSTO STAVBY:	NÁM. G. JAKŠOVY 273, 780 01 ZLÍN		
INVESTOR:	GYMNAZIUM A JAZYKOVÁ ŠKOLA S PŘÁVEM STÁTNÍ JAZYKOVÉ ZKOUŠKY ZLÍN		
AGCE:	DOKUMENTACE PRO OULÁŠENÍ A PROVÁZENÍ STAVBY		
PROJEKTANT	PROST PROJEKT		
DATAUM	12.2023		
STUPEŇ	DPS-DPS		
MĚŘÍTKO	1:100		
ZÁKÁZKOVÉ ČÍSLO	GYMA/12/23		
PROJEKT DLE:	SO 01 REKONSTRUKCE PROSTORU ŠATEN		
PROJEKT DLE:	ARCH.C. PROFESSE		
VÝKRES	D.1.1		
	203		

## GYMNAZIUM A JAZYKOVÁ ŠKOLA ZLÍN REKONSTRUKCE ŠATEN

OBJEKT:  
SO 01 REKONSTRUKCE PROSTORU ŠATEN  
PROJEKT DLE:  
ARCH.C. PROFESSE  
VÝKRES  
PŮDORYS 1.NP - NAVRHOVANÝ STAV